


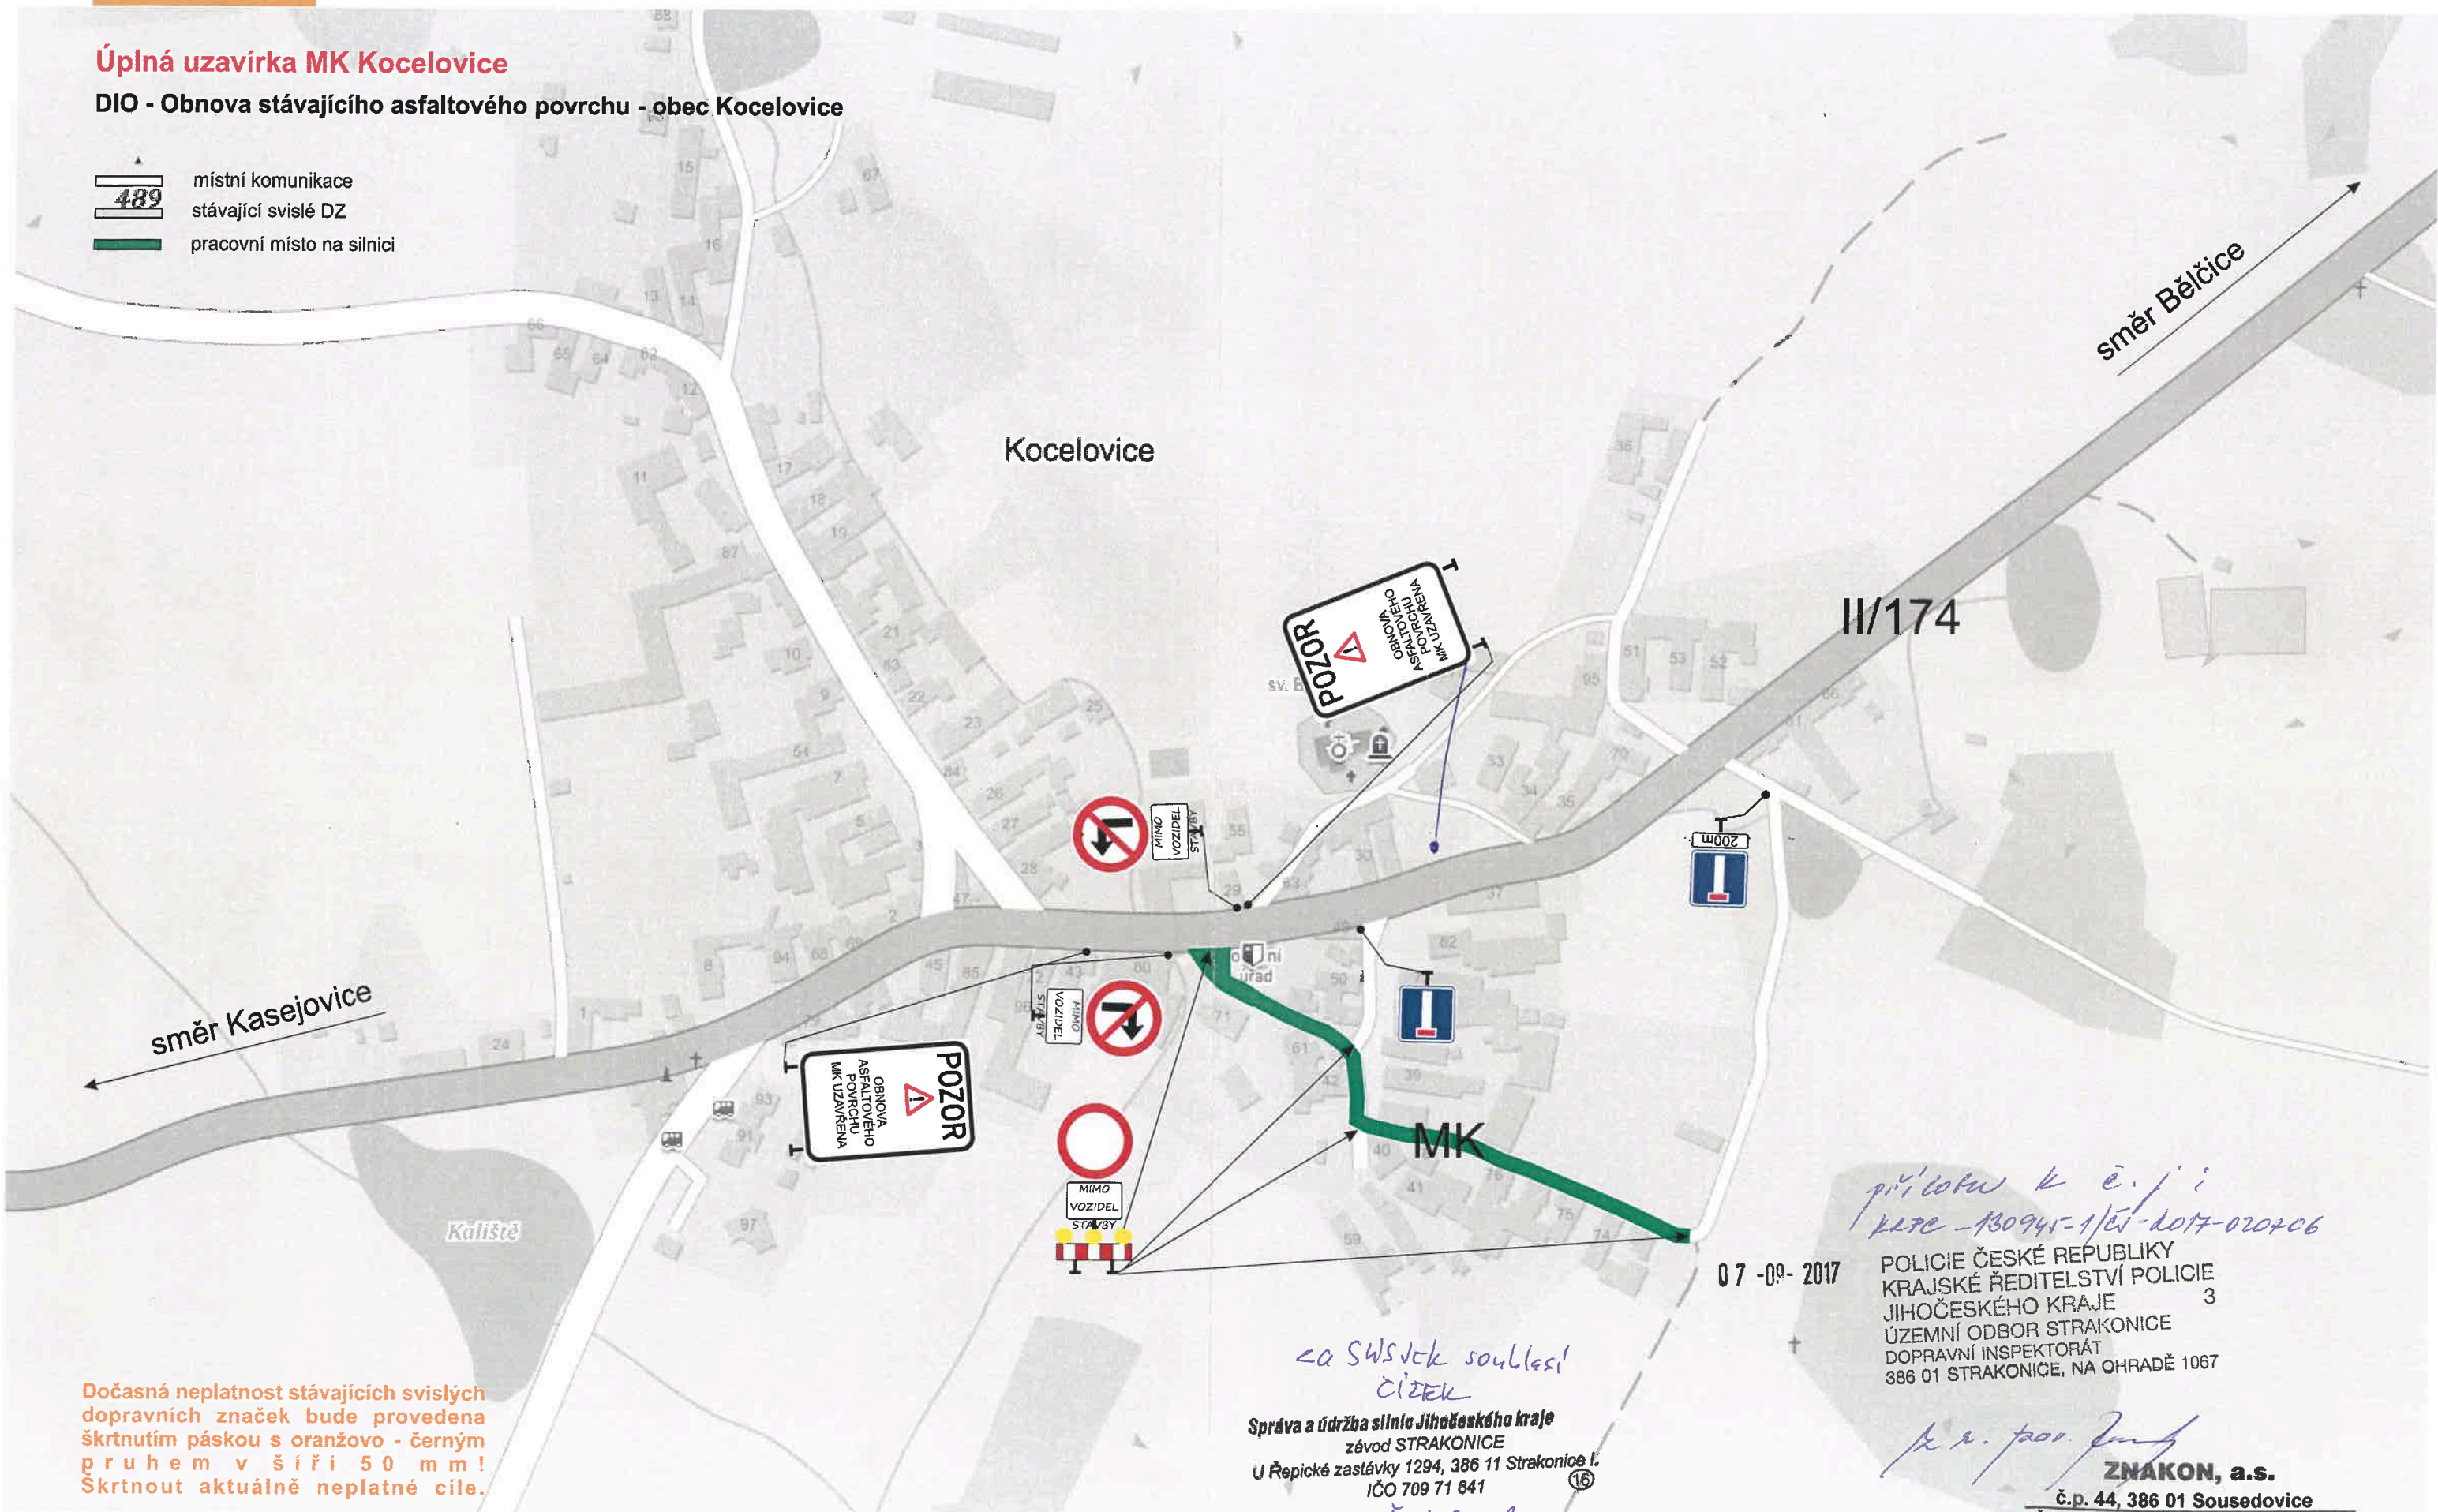


## Úplná uzavírka MK Kocelovice

DIO - Obnova stávajícího asfaltového povrchu - obec Kocelovice

-  místní komunikace
-  stávající svislé DZ
-  pracovní místo na silnici



Dočasná neplatnost stávajících svislých dopravních značek bude provedena škrtnutím páskou s oranžovo - černým pruhem v šíři 50 mm! Škrtnout aktuálně neplatné cíle.

*za souhlasu souhlasí*  
*Čítek*  
 Správa a údržba silnic Jihočeského kraje  
 závod STRAKONICE  
 U Řepické zastávky 1294, 386 11 Strakonice I.  
 IČO 709 71 641

*Janek Janek*

07-09-2017

*přítok k e.j.i*  
*130941-1/151-1017-020206*

POLICIE ČESKÉ REPUBLIKY  
 KRAJSKÉ ŘEDITELSTVÍ POLICIE  
 JIHOČESKÉHO KRAJE 3  
 ÚZEMNÍ ODBOR STRAKONICE  
 DOPRAVNÍ INSPEKTORÁT  
 386 01 STRAKONICE, NA OHRADĚ 1067

*Janek Janek*

**ZNAKON, a.s.**  
 č.p. 44, 386 01 Sousedovice  
 IČ: 260 18 055 DIČ: CZ26018065  
 Tel.: +420 383 321 445; Fax: +420 383 322 553  
 JŘ KS České Budějovice, odd. B, vložka 1048 28